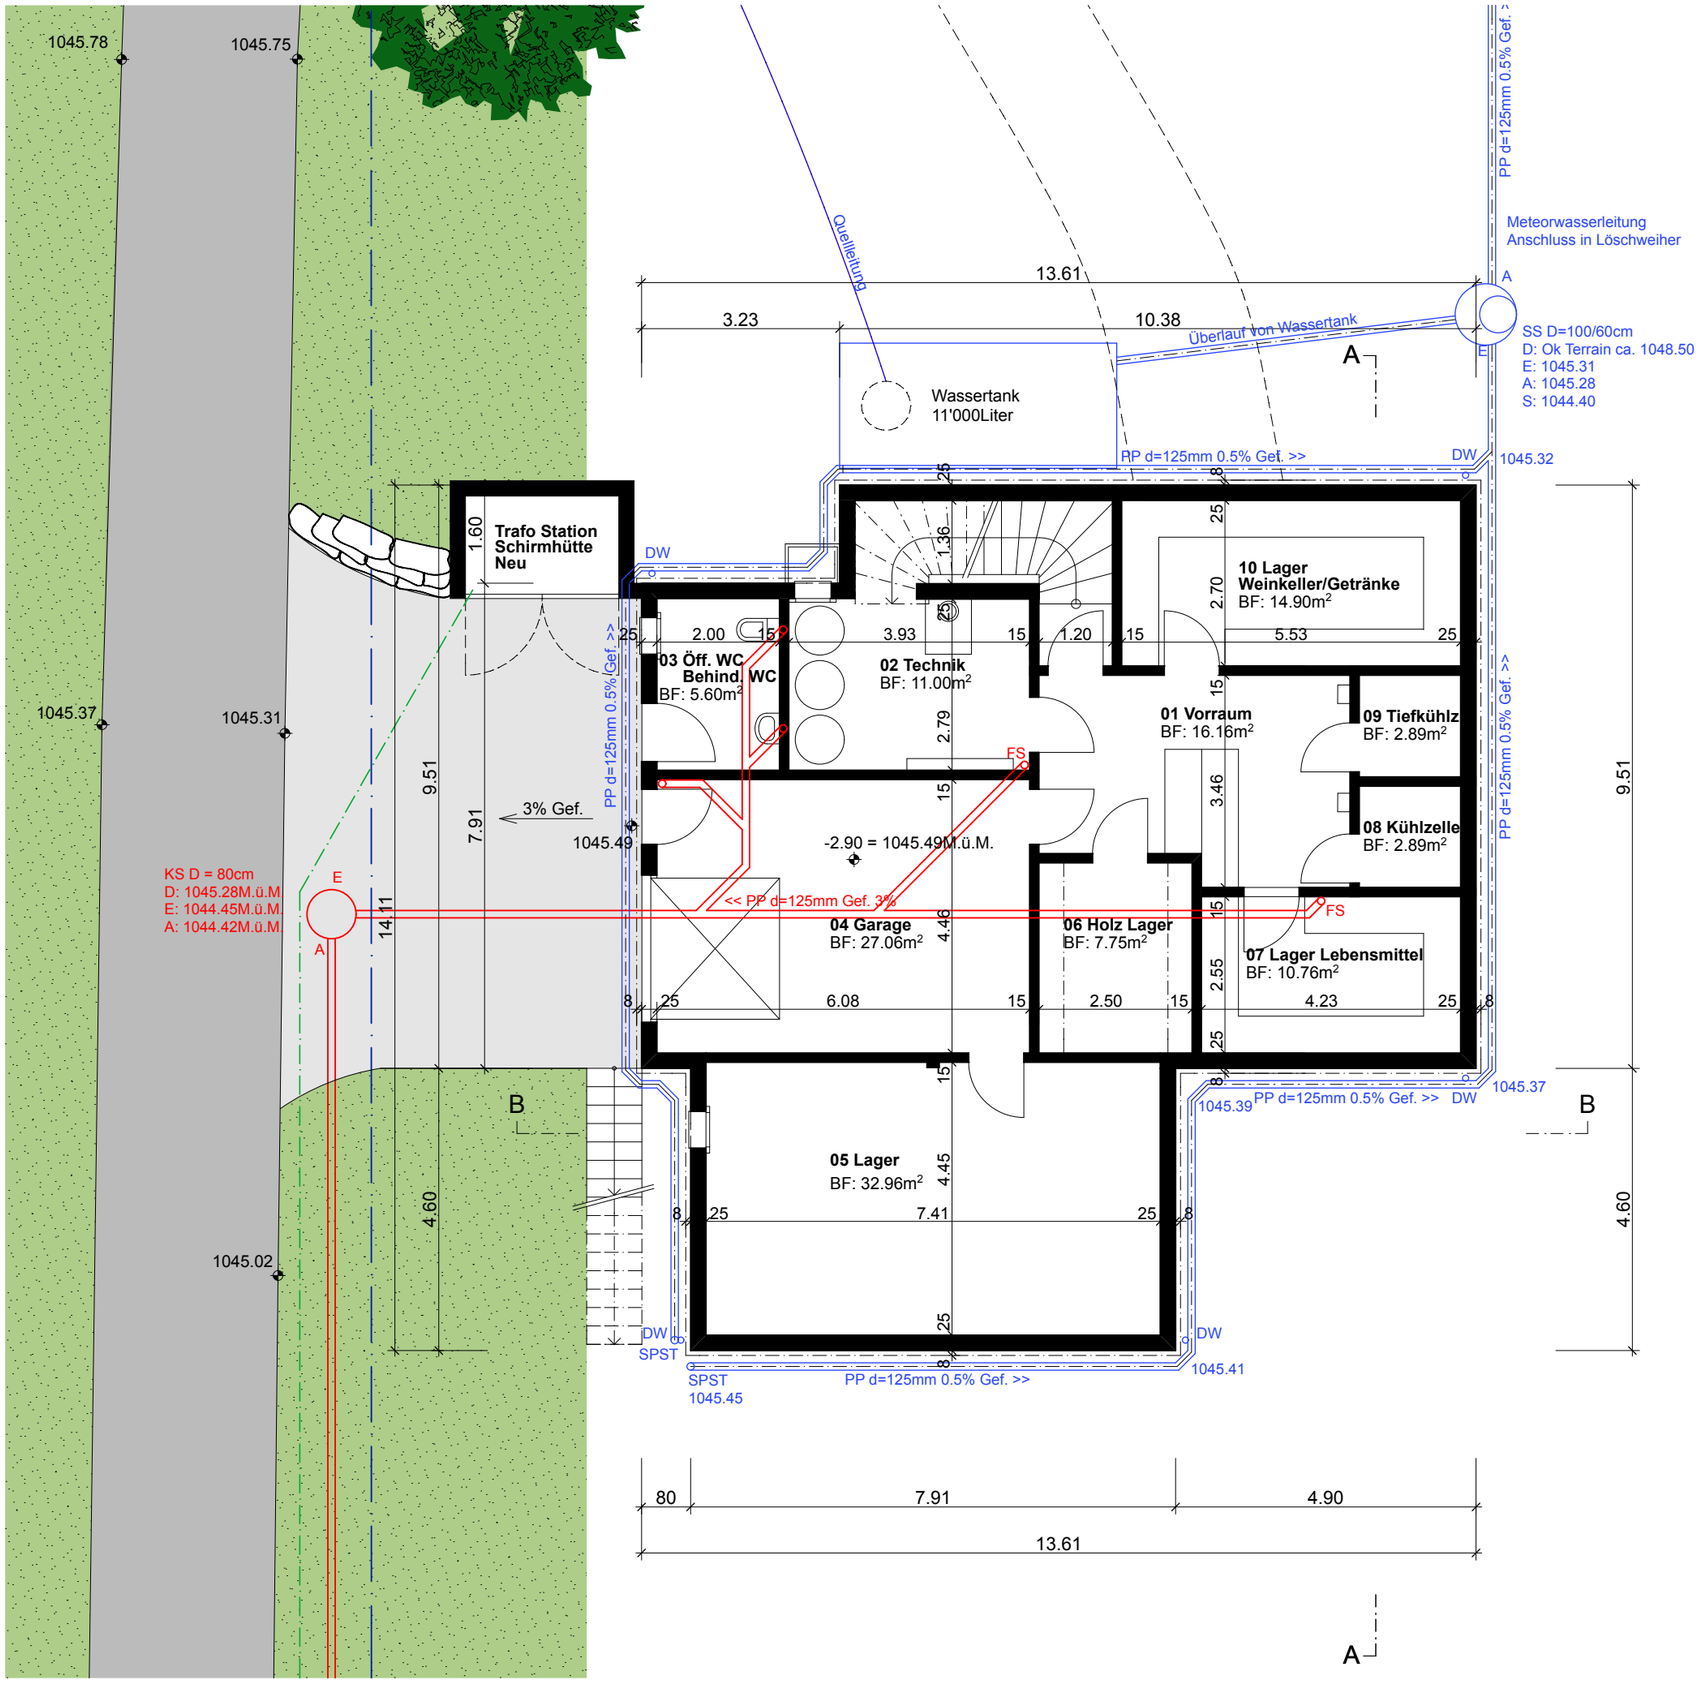
1045.78
1045.75
1045.37
1045.31
1045.49
1045.02
1045.32
1045.39
1045.37
1045.41
1045.45
Quellleitung
13.61
3.23
10.38
Überlauf von Wassertank
Wassertank
11'000Liter
RP d=125mm 0.5% Gef. >>
DW
Meteorwasserleitung
Anschluss in Löschweiher
SS D=100/60cm
D: Ok Terrain ca. 1048.50
E: 1045.31
A: 1045.28
S: 1044.40
PP d=125mm 0.5% Gef. >>
Trafo Station
Schirmhütte
Neu
1.60
03 Öff. WC
Behind. WC
BF: 5.60m²
02 Technik
BF: 11.00m²
10 Lager
Weinkeller/Getränke
BF: 14.90m²
01 Vorraum
BF: 16.16m²
09 Tiefkühlz
BF: 2.89m²
08 Kühlzelle
BF: 2.89m²
07 Lager Lebensmittel
BF: 10.76m²
04 Garage
BF: 27.06m²
06 Holz Lager
BF: 7.75m²
05 Lager
BF: 32.96m²
-2.90 = 1045.49M.ü.M.
3% Gef.
<< PP d=125mm Gef. 3%
FS
SPST
KS D = 80cm
D: 1045.28M.ü.M.
E: 1044.45M.ü.M.
A: 1044.42M.ü.M.
9.51
7.91
14.11
4.60
4.46
4.45
80
4.90
A
B